


DOM "KLUCZWODA"

146,77 m² (pow. użytkowa 136,53 m²)

DOM "KLUCZWODA"

146,77 m² (pow. użytkowa 136,53 m²)

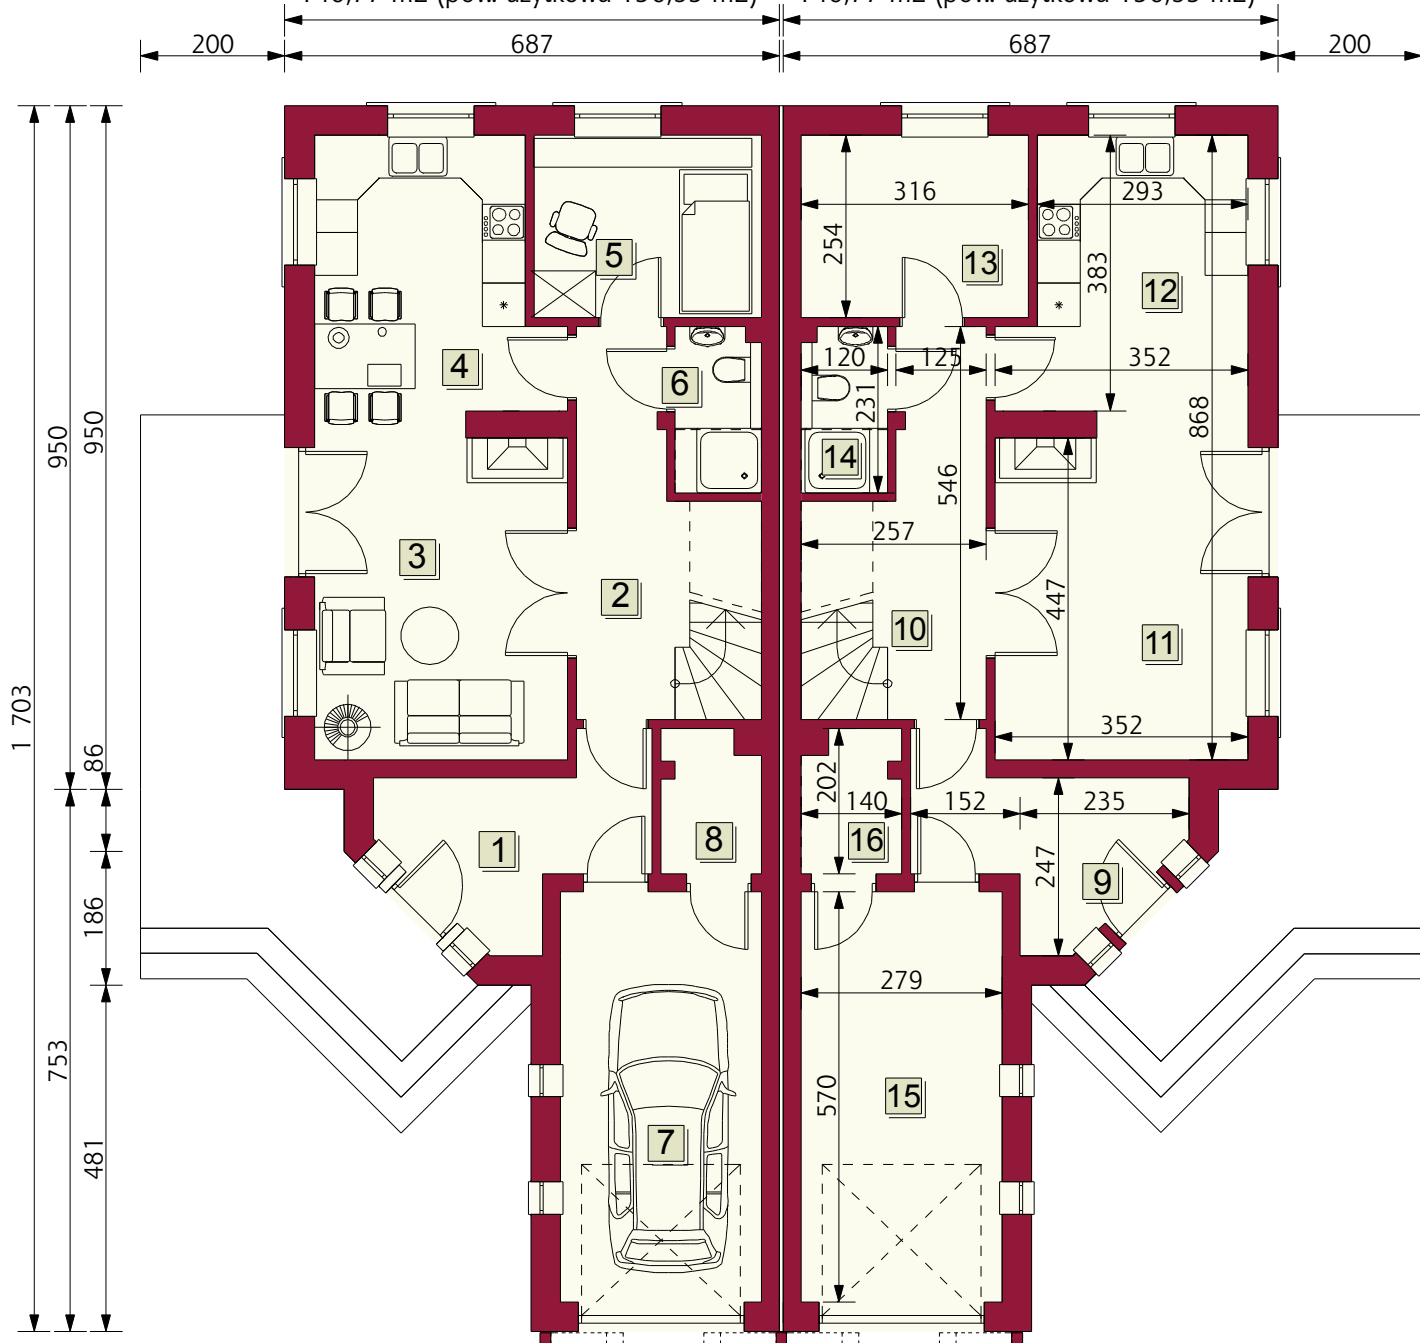

| DOM "KLUCZWODA" | | | |
|----------------------------------|---------------------|----------------------|----------------------|
| ZESTAWIENIE POMIESZCZEŃ PARTERU: | | | |
| NR | NAZWA POMIESZCZENIA | POW. PODŁOGI | POW. UŻYTKOWA |
| 1. | Wiatrołap | 7,24 m ² | 7,24 m ² |
| 2. | Przedpokój + schody | 12,45 m ² | 10,02 m ² |
| 3. | Pokój dzienny | 16,52 m ² | 16,52 m ² |
| 4. | Kuchnia | 11,93 m ² | 11,93 m ² |
| 5. | Pokój gościnny | 8,03 m ² | 8,03 m ² |
| 6. | WC | 2,77 m ² | 2,77 m ² |
| 7. | Garaż | 15,90 m ² | 15,90 m ² |
| 8. | Kotłownia | 2,63 m ² | 2,63 m ² |
| RAZEM: | | 77,47 m ² | 75,04 m ² |

| DOM "KLUCZWODA" | | | |
|----------------------------------|---------------------|----------------------|----------------------|
| ZESTAWIENIE POMIESZCZEŃ PARTERU: | | | |
| NR | NAZWA POMIESZCZENIA | POW. PODŁOGI | POW. UŻYTKOWA |
| 9. | Wiatrołap | 7,24 m ² | 7,24 m ² |
| 10. | Przedpokój + schody | 12,45 m ² | 10,02 m ² |
| 11. | Pokój dzienny | 16,52 m ² | 16,52 m ² |
| 12. | Kuchnia | 11,93 m ² | 11,93 m ² |
| 13. | Pokój gościnny | 8,03 m ² | 8,03 m ² |
| 14. | WC | 2,77 m ² | 2,77 m ² |
| 15. | Garaż | 15,90 m ² | 15,90 m ² |
| 16. | Kotłownia | 2,63 m ² | 2,63 m ² |
| RAZEM: | | 77,47 m ² | 75,04 m ² |