


DOM "DŁUBNIA"

190,19 m² (pow. użytkowa 176,25 m²)

DOM "PRĄDNIK"

164,90 m² (pow. użytkowa 152,82 m²)

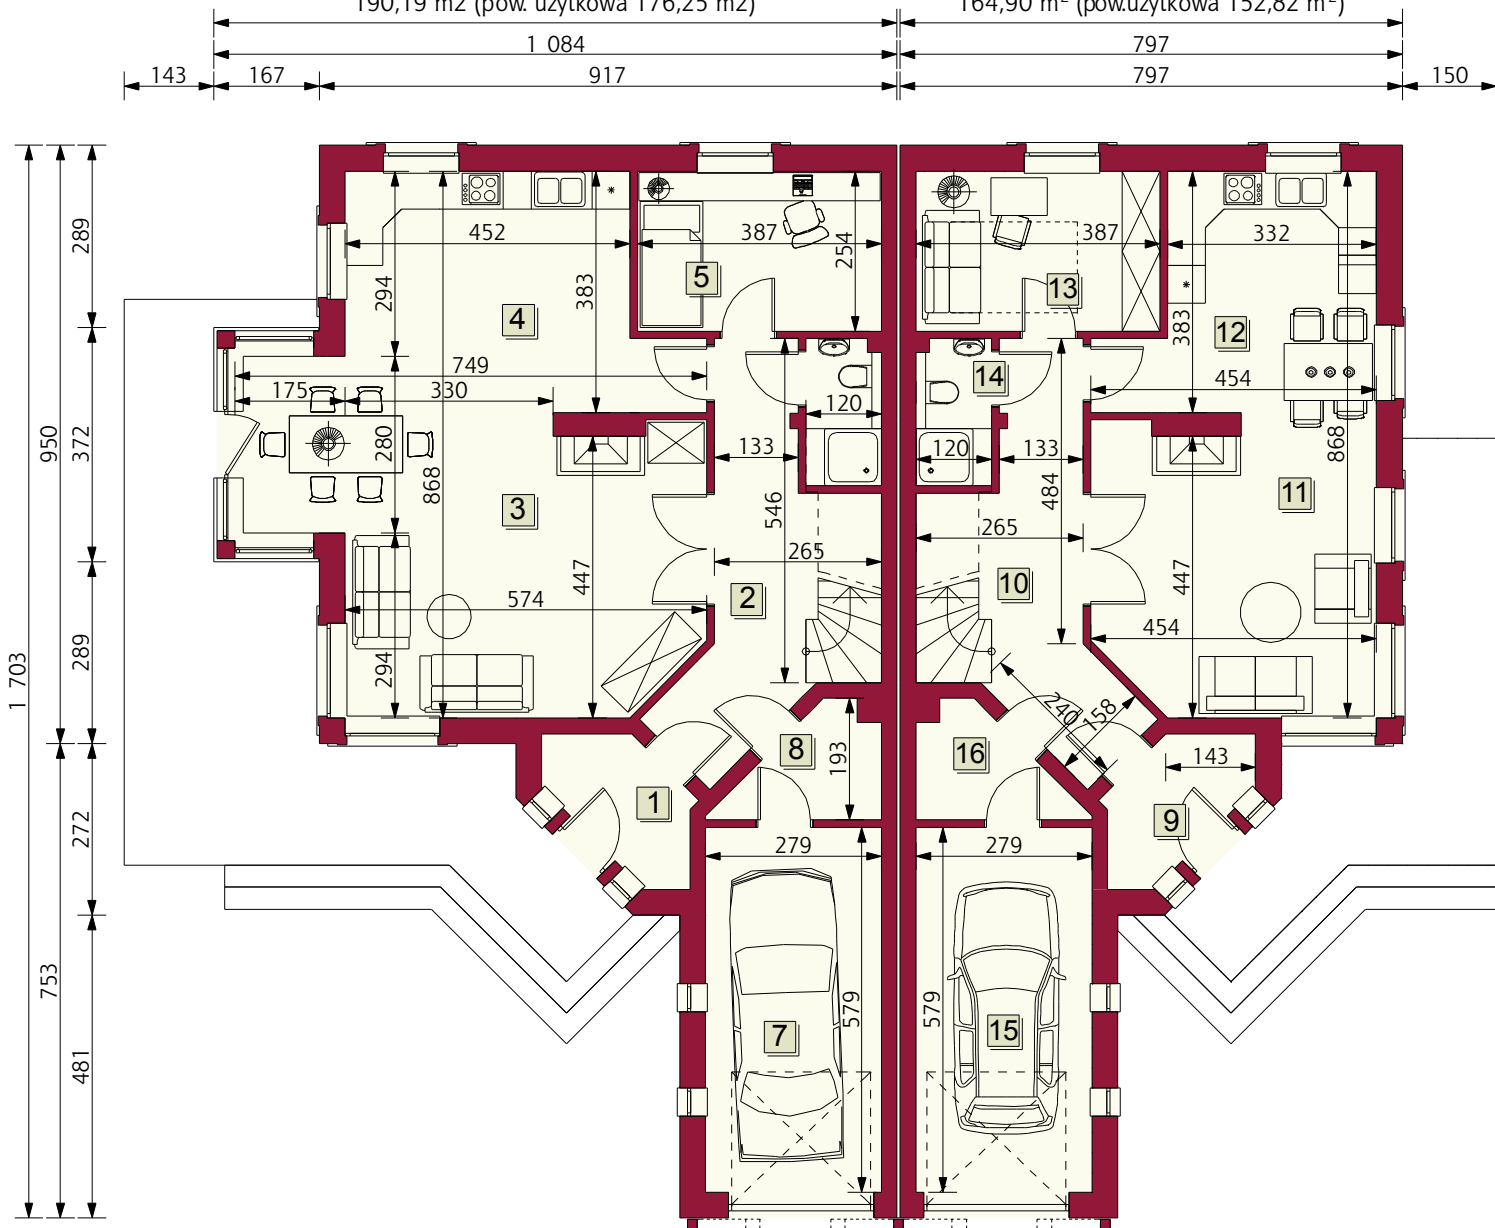

DOM "DŁUBNIA" ZESTAWIENIE POMIESZCZEŃ PARTERU:

NR	NAZWA POMIESZCZENIA	POW. PODŁOGI	POW. UŻYTKOWA
1.	Wiatrołap	4,08 m ²	4,08 m ²
2.	Przedpokój + schody	15,58 m ²	13,16 m ²
3.	Pokój dzienny	32,42 m ²	32,42 m ²
4.	Kuchnia	17,27 m ²	17,27 m ²
5.	Pokój gościnny	9,83 m ²	9,83 m ²
6.	WC	2,75 m ²	2,75 m ²
7.	Garaż	16,15 m ²	16,15 m ²
8.	Kotłownia	3,54 m ²	3,54 m ²
RAZEM:		101,62 m ²	99,20 m ²

DOM "PRĄDNIK" ZESTAWIENIE POMIESZCZEŃ PARTERU:

NR	NAZWA POMIESZCZENIA	POW. PODŁOGI	POW. UŻYTKOWA
9.	Wiatrołap	4,08 m ²	4,08 m ²
10.	Przedpokój + schody	15,58 m ²	13,16 m ²
11.	Pokój dzienny	20,60 m ²	20,60 m ²
12.	Kuchnia	14,14 m ²	14,14 m ²
13.	Pokój gościnny	9,83 m ²	9,83 m ²
14.	WC	2,75 m ²	2,75 m ²
15.	Garaż	16,15 m ²	16,15 m ²
16.	Kotłownia	3,49 m ²	3,49 m ²
RAZEM:		86,62 m ²	84,20 m ²